

Dichiarazione protocollo n. _____ del _____

Planimetria di u.i.u. in Comune di Genova - Pegli/voltri

Viale Carlo Canepa

civ. 51R

Identificativi Catastali:

Sezione: SEP

Foglio: 56

Particella: 114

Subalterno: 82

Compilata da:
Favareto Davide

Iscritto all'albo:
Geometri


Prov. Genova

N. 3576

Scheda n. 1

Scala 1:100

PLANIMETRIA PIANTA PIANO TERRA

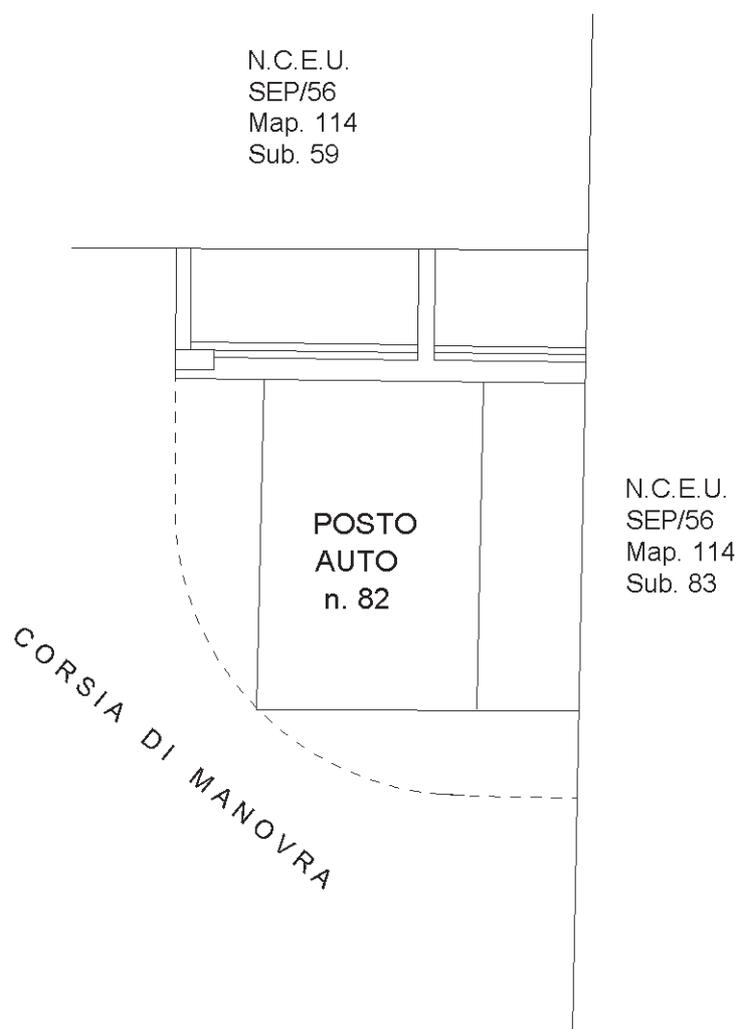

SCALA 1:100



Identificativi Catastali:

Sezione: SEP
Foglio: 56
Particella: 114
Subalterno: 83

Compilata da:
Favareto Davide

Iscritto all'albo:
Geometri

Prov. Genova

N. 3576

Scheda n. 1 Scala 1:100

PLANIMETRIA PIANTA PIANO TERRA

N.C.E.U.
SEP/56
Map. 114
Sub. 82

POSTO
AUTO
n. 83

N.C.E.U.
SEP/56
Map. 114
Sub. 84

SCALA 1:100



Identificativi Catastali:

Sezione: SEP

Foglio: 56

Particella: 114

Subalterno: 84

Compilata da:
Favareto Davide

Iscritto all'albo:
Geometri


Prov. Genova

N. 3576

Scheda n. 1

Scala 1:100

PLANIMETRIA PIANTA PIANO TERRA

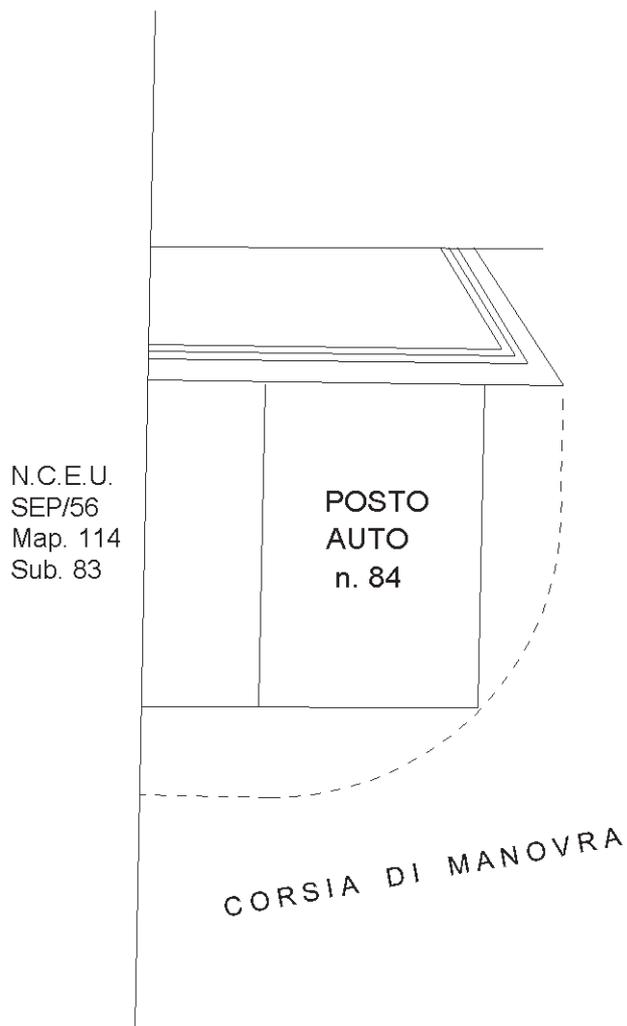

SCALA 1:100

