



ASP Emanuele Brignole
Azienda pubblica di Servizi alla Persona
Genova


V.le Canepa 51r

Numero posto auto Scoperto	mq	Prezzo base d'asta	Stato attuale
84	12	€ 26.000,00	Libero

Dichiarazione protocollo n. _____ del _____	
Planimetria di u.i.u. in Comune di Genova - Pegli/voltri	
Viale Carlo Canepa _____ civ. 51R	
Identificativi Catastali:	Compilata da:
Sezione: SEP	Favareto Davide
Foglio: 56	Iscritto all'albo:
Particella: 114	Geometri
Subalterno: 84	Prov. Genova _____ N. 3576

cheda n. 1 Scala 1:100

PLANIMETRIA PIANTA PIANO TERRA

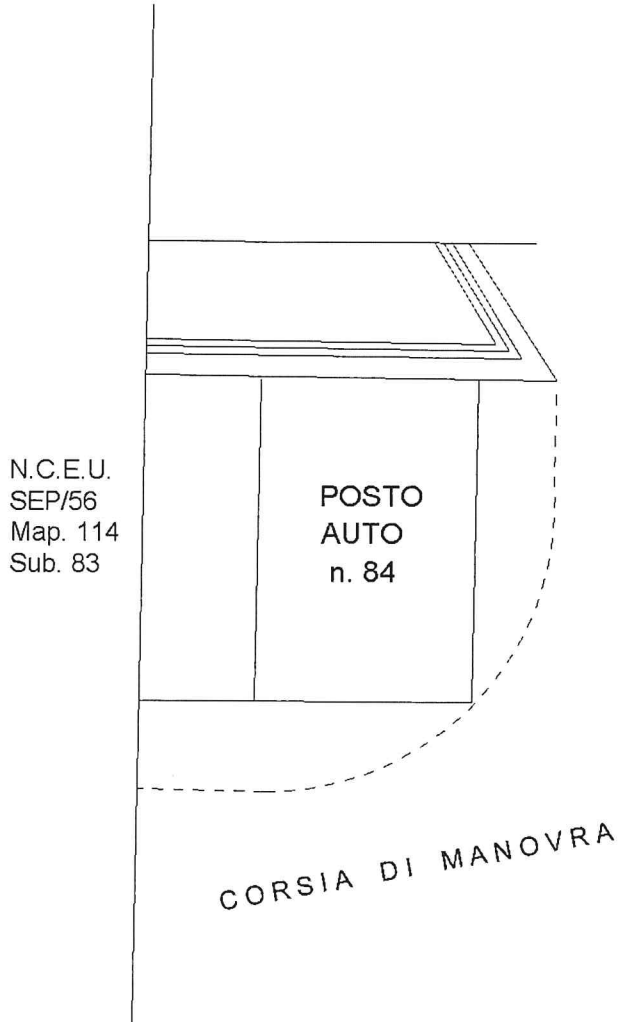

SCALA 1:100

