

MODELLO UNICO INFORMATICO DI AGGIORNAMENTO DEGLI ATTI CATASTALI  
 ACCERTAMENTO DELLA PROPRIETA' IMMOBILIARE URBANA

mod. D1

Quadro U   Unita' Immobiliari																
Riferimenti Catastali					Utilita' Comuni Censibili				Dati di Classamento Proposti							
N. Part. spec.	Oper.	Sez.	Foglio	Particella Sub.	Op.	Sez.	Foglio	Particella Sub.	Z.C.	Cat.	Cl.	Cons.	Superf. cat.	Rendita €	1N/2N	Plan.
Indirizzo									Piano	Scala	Interno	Lotto	Edificio			
55	C	SEP	56	114	55				002	C/6	2	15	16	104,58	SI	SI
viale carlo canepa 21										T			55			
56	C	SEP	56	114	56				002	C/6	2	15	16	104,58	SI	SI
viale carlo canepa 21										T			56			
57	C	SEP	56	114	57				002	C/6	2	15	16	104,58	SI	SI
viale carlo canepa 21										T			57			
58	C	SEP	56	114	58				002	C/6	2	15	17	104,58	SI	SI
viale carlo canepa 21										T			58			
59	C	SEP	56	114	59				002	C/6	2	18	20	125,50	SI	SI
viale carlo canepa 21										T			59			
60	C	SEP	56	114	60				002	C/6	2	29	33	202,19	SI	SI
viale carlo canepa 21										T			60			
61	C	SEP	56	114	61				002	C/6	2	15	17	104,58	SI	SI
viale carlo canepa 21										T			61			
62	C	SEP	56	114	62				002	C/6	2	17	19	118,53	SI	SI
viale carlo canepa 21										T			62			
63	C	SEP	56	114	63				002	C/6	2	17	19	118,53	SI	SI
viale carlo canepa 21										T			63			
64	C	SEP	56	114	64				002	C/6	2	17	19	118,53	SI	SI
viale carlo canepa 21										T			64			
65	C	SEP	56	114	65				002	C/6	2	20	22	139,44	SI	SI
viale carlo canepa 21										T			65			
66	C	SEP	56	114	66				002	C/6	2	17	19	118,53	SI	SI
viale carlo canepa 21										T			66			
67	C	SEP	56	114	67				002	C/6	2	17	19	118,53	SI	SI
viale carlo canepa 21										T			67			
68	C	SEP	56	114	68				002	C/6	2	17	19	118,53	SI	SI
viale carlo canepa 21										T			68			
69	C	SEP	56	114	69				002	C/6	2	17	19	118,53	SI	SI
viale carlo canepa 21										T			69			
70	C	SEP	56	114	70				002	C/6	2	17	19	118,53	SI	SI
viale carlo canepa 21										T			70			
71	C	SEP	56	114	71				002	C/6	2	15	17	104,58	SI	SI
viale carlo canepa 21										T			71			


  

Quadro D   Beni Comuni non Censibili				
Sez.	Foglio	Particella	Sub.	Piano
SEP	56	114	72	S1
SEP	56	114	73	T
SEP	56	114	74	T

MODELLO UNICO INFORMATICO DI AGGIORNAMENTO DEGLI ATTI CATASTALI  
 ACCERTAMENTO DELLA PROPRIETA' IMMOBILIARE URBANA

mod. D1

Quadro U   Unità Immobiliari															
Riferimenti Catastali					Utilità Comuni Censibili				Dati di Classamento Proposti						
N. Part. spec. Indirizzo	Oper.	Sez.	Foglio	Particella Sub.	Op.	Sez.	Foglio	Particella Sub.	Z.C.	Cat. Piano	Cl.	Cons. Scala	Superf. cat. Interno	Rendita € 1N/2N Lotto	Plan. Edificio
35	C	SEP	56	114 35					002	C/6 S1	2	17	20 35	118,53	SI SI
36	C	SEP	56	114 36					002	C/6 S1	2	17	19 36	118,53	SI SI
37	C	SEP	56	114 37					002	C/6 S1	2	17	19 37	118,53	SI SI
38	C	SEP	56	114 38					002	C/6 S1	2	16	18 38	111,55	SI SI
39	C	SEP	56	114 39					002	C/6 S1	2	25	28 39	174,30	SI SI
40	C	SEP	56	114 40					002	C/6 T	2	14	16 40	97,61	SI SI
41	C	SEP	56	114 41					002	C/6 T	2	14	16 41	97,61	SI SI
42	C	SEP	56	114 42					002	C/6 T	2	17	19 42	118,53	SI SI
43	C	SEP	56	114 43					002	C/6 T	2	17	19 43	118,53	SI SI
44	C	SEP	56	114 44					002	C/6 T	2	17	19 44	118,53	SI SI
45	C	SEP	56	114 45					002	C/6 T	2	17	19 45	118,53	SI SI
46	C	SEP	56	114 46					002	C/6 T	2	17	19 46	118,53	SI SI
47	C	SEP	56	114 47					002	C/6 T	2	17	19 47	118,53	SI SI
48	C	SEP	56	114 48					002	C/6 T	2	17	19 48	118,53	SI SI
49	C	SEP	56	114 49					002	C/6 T	2	15	17 49	104,58	SI SI
50	C	SEP	56	114 50					002	C/6 T	2	15	17 50	104,58	SI SI
51	C	SEP	56	114 51					002	C/6 T	2	15	16 51	104,58	SI SI
52	C	SEP	56	114 52					002	C/6 T	2	15	16 52	104,58	SI SI
53	C	SEP	56	114 53					002	C/6 T	2	15	16 53	104,58	SI SI
54	C	SEP	56	114 54					002	C/6 T	2	15	17 54	104,58	SI SI

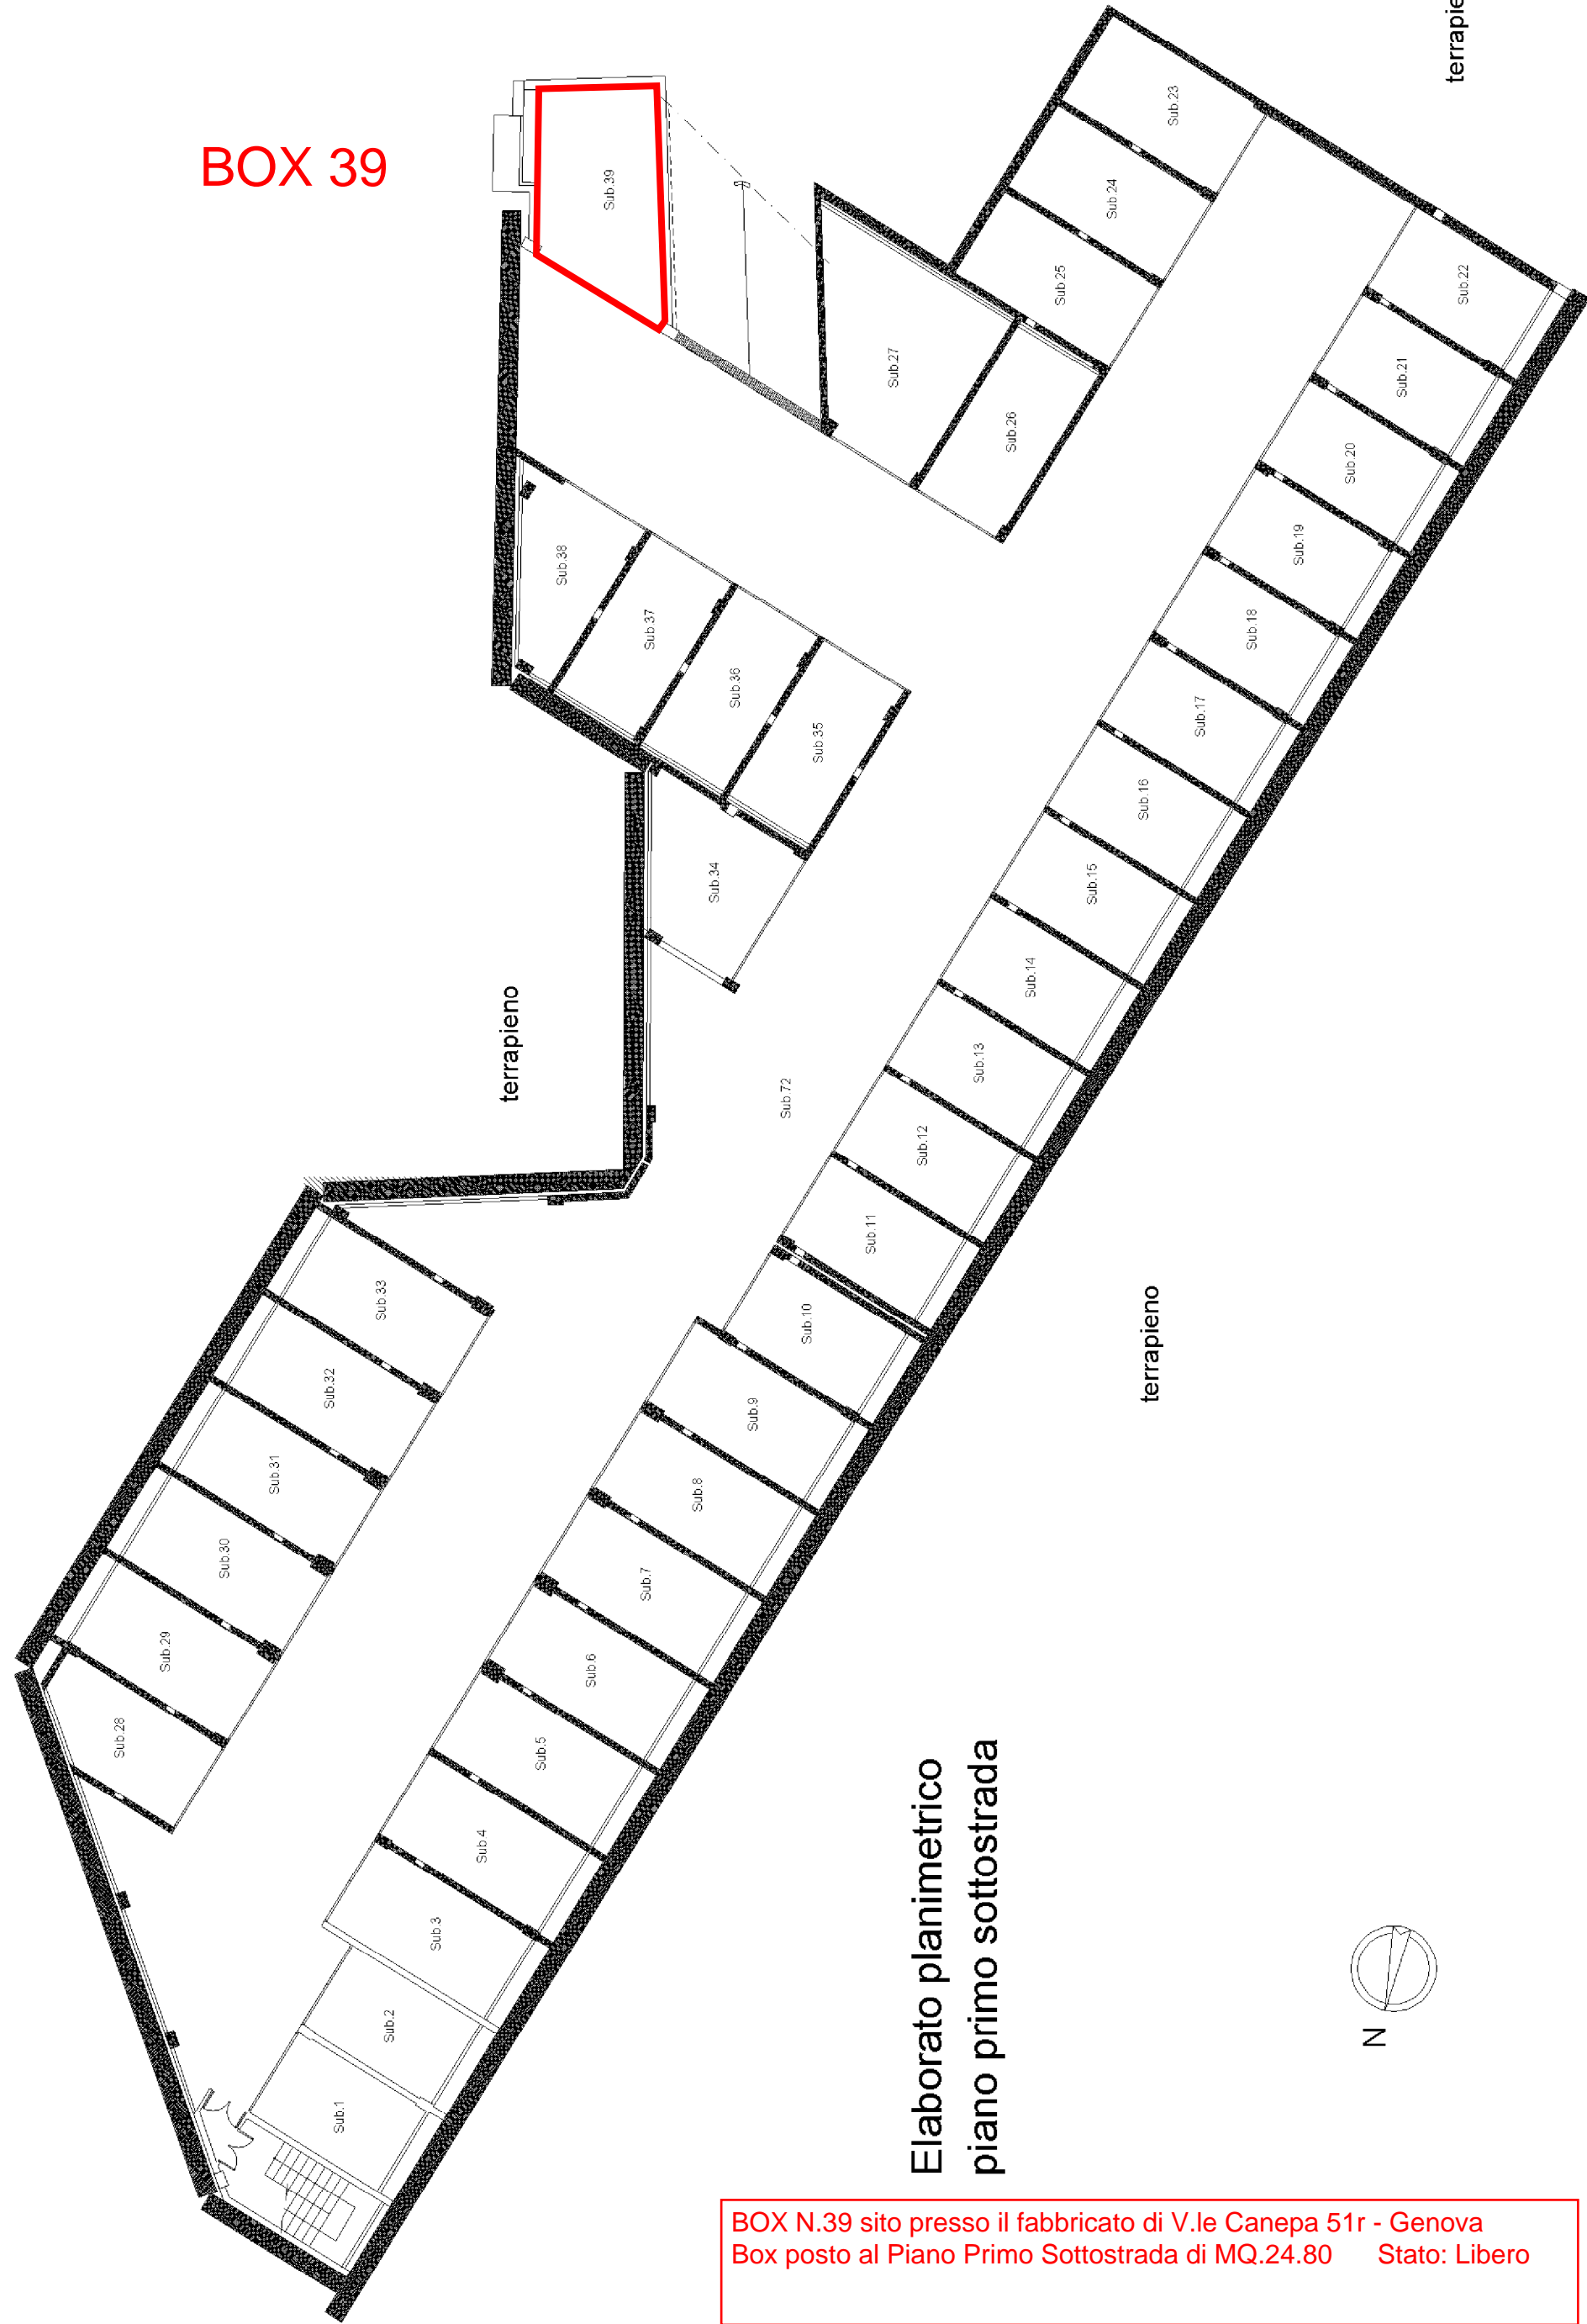

**Elaborato planimetrico**  
**piano primo sottostrada**

**BOX N.39 sito presso il fabbricato di V.le Canepa 51r - Genova**  
**Box posto al Piano Primo Sottostrada di MQ.24.80 Stato: Libero**

**ELABORATO PLANIMETRICO**

Compilato da:  
Juvara Arnoldo

Iscritto all'albo:  
Geometri

Prov. Genova

N. 1263

**Agenzia del Territorio**  
**CATASTO FABBRICATI**  
Ufficio Provinciale di  
Genova

Comune di Genova - Pegli/voltri

Sezione: SEP Foglio: 56

Particella: 114

Protocollo n.

del

Tipo Mappale n. 275544

del 03/08/2009

Dimostrazione grafica dei subalterni

Scala 1 : 500

**Elaborato planimetrico**  
**planimetria piano strada**

VIA RAVASICCHIO

Edificio A

VIALE CANEPA

terrapieno

**BOX 50**

Piano terra



**BOX N.50 sito presso il fabbricato di V.le Canepa 51r - Genova**  
**Box posto al Piano Terra di MQ.14.67 Stato: Occupato**



**ELABORATO PLANIMETRICO**

Compilato da:  
Juvara Arnoldo

Iscritto all'albo:  
Geometri

Prov. Genova

N. 1263

**Agenzia del Territorio**  
**CATASTO FABBRICATI**  
Ufficio Provinciale di  
Genova

Comune di Genova - Pegli/voltri

Sezione: SEP

Foglio: 56

Particella: 114

Protocollo n.

del

Tipo Mappale n. 275544

del 03/08/2009

Dimostrazione grafica dei subalterni

Scala 1 : 500

**Elaborato planimetrico**  
**planimetria piano strada**

VIA RAVASICCHIO

Edificio A

VIALE CANEPA

terrapieno

**BOX 53**

Piano terra



**BOX N.53 sito presso il fabbricato di V.le Canepa 51r - Genova**  
**Box posto al Piano Terra di MQ.14.85 Stato: Occupato**

**ELABORATO PLANIMETRICO**

Compilato da:  
Juvara Arnoldo

Iscritto all'albo:  
Geometri

Prov. Genova

N. 1263

Agenzia del Territorio  
**CATASTO FABBRICATI**  
Ufficio Provinciale di  
Genova

Comune di Genova - Pegli/voltri

Sezione: SEP Foglio: 56

Particella: 114

Protocollo n.

del

Tipo Mappale n. 275544

del 03/08/2009

Dimostrazione grafica dei subalterni

Scala 1 : 500

**Elaborato planimetrico  
planimetria piano strada**

VIA RAVASICCHIO

Edificio A

**BOX 59**

VIALE CANEPA

terrapieno

Piano terra



**BOX N.59 sito presso il fabbricato di V.le Canepa 51r - Genova**  
**Box posto al Piano Terra di MQ.19.26 Stato: Occupato**

**ELABORATO PLANIMETRICO**

Compilato da:  
Juvara Arnoldo

Iscritto all'albo:  
Geometri

Prov. Genova N. 1263

**Agenzia del Territorio**  
**CATASTO FABBRICATI**  
Ufficio Provinciale di  
Genova

Comune di Genova - Pegli/voltri

Sezione: SEP Foglio: 56 Particella: 114

Protocollo n. del

Tipo Mappale n. 275544 del 03/08/2009

Dimostrazione grafica dei subalterni

Scala 1 : 500

**Elaborato planimetrico**  
**planimetria piano strada**

VIA RAVASICCHIO

Edificio A

VIALE CANEPA

**BOX 61**

terrapieno

Piano terra



**BOX N.61 sito presso il fabbricato di V.le Canepa 51r - Genova**  
**Box posto al Piano Terra di MQ.13 Stato: Occupato**

**ELABORATO PLANIMETRICO**

Compilato da:  
Juvara Arnoldo

Iscritto all'albo:  
Geometri

Prov. Genova N. 1263

**Agenzia del Territorio**  
**CATASTO FABBRICATI**  
Ufficio Provinciale di  
Genova

Comune di Genova - Pegli/voltri

Sezione: SEP Foglio: 56 Particella: 114

Protocollo n. del

Tipo Mappale n. 275544 del 03/08/2009

Dimostrazione grafica dei subalterni

Scala 1 : 500

**Elaborato planimetrico**  
**planimetria piano strada**

VIA RAVASICCHIO


Edificio A

VIALE CANEPA

BOX 63

terrapieno

Piano terra

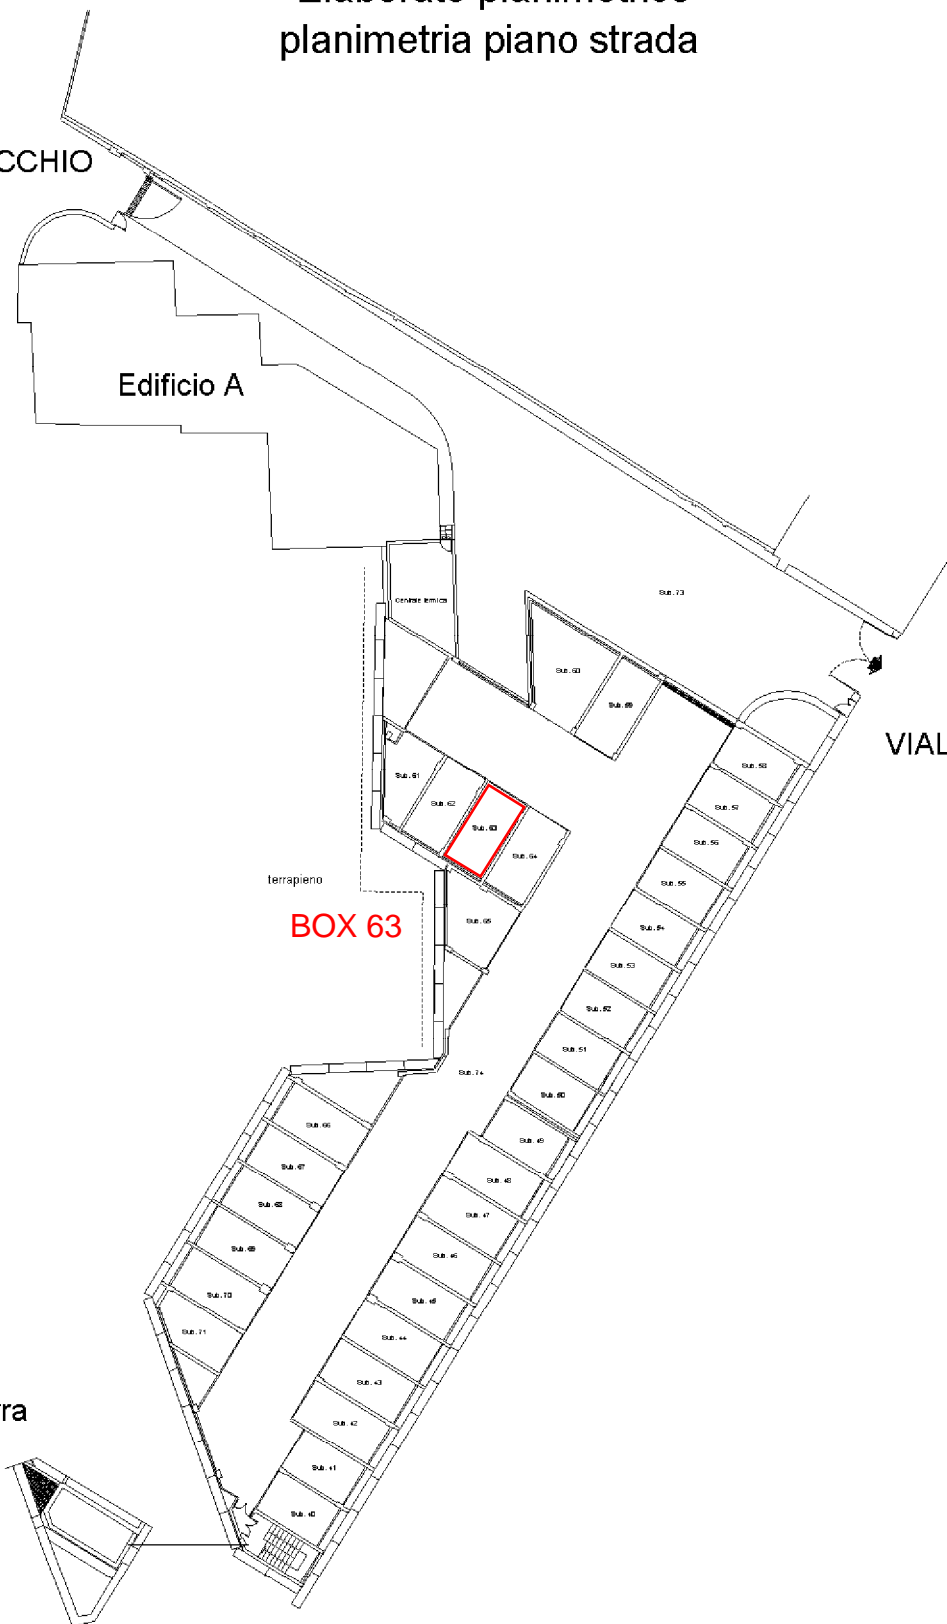

**BOX N.63 sito presso il fabbricato di V.le Canepa 51r - Genova**  
**Box posto al Piano Terra di MQ.18.70 Stato: Occupato**



**ELABORATO PLANIMETRICO**

Compilato da:  
Juvara Arnoldo

Iscritto all'albo:  
Geometri

Prov. Genova

N. 1263

**Agenzia del Territorio**  
**CATASTO FABBRICATI**  
Ufficio Provinciale di  
**Genova**

Comune di Genova - Pegli/voltri

Sezione: SEP Foglio: 56

Particella: 114

Protocollo n.

del

Tipo Mappale n. 275544

del 03/08/2009

Dimostrazione grafica dei subalterni

Scala 1 : 500

**Elaborato planimetrico**  
**planimetria piano strada**

VIA RAVASICCHIO

Edificio A

VIALE CANEPA

**BOX 65**

terrapieno

Piano terra



N

**BOX N.65 sito presso il fabbricato di V.le Canepa 51r - Genova**

**Box posto al Piano Terra di MQ.18.88 Stato: Occupato**