

**ELABORATO PLANIMETRICO**

Compilato da:  
Juvara Arnoldo

Iscritto all'albo:  
Geometri

Prov. Genova

N. 1263

**Agenzia del Territorio**  
**CATASTO FABBRICATI**  
Ufficio Provinciale di  
Genova

Comune di Genova - Pegli/voltri

Sezione: SEP Foglio: 56

Particella: 114

Protocollo n.

del

Tipo Mappale n. 275544

del 03/08/2009

Dimostrazione grafica dei subalterni

Scala 1 : 500

**Elaborato planimetrico**  
**planimetria piano strada**

VIA RAVASICCHIO

Edificio A

VIALE CANEPA

terrapieno

**BOX 50**

Piano terra



**BOX N.50 sito presso il fabbricato di V.le Canepa 51r - Genova**  
**Box posto al Piano Terra di MQ.14.67 Stato: Occupato**

**ELABORATO PLANIMETRICO**

Compilato da:  
Juvara Arnoldo

Iscritto all'albo:  
Geometri

Prov. Genova

N. 1263

**Agenzia del Territorio**  
**CATASTO FABBRICATI**  
Ufficio Provinciale di  
**Genova**

Comune di Genova - Pegli/voltri

Sezione: SEP

Foglio: 56

Particella: 114

Protocollo n.

del

Tipo Mappale n. 275544

del 03/08/2009

Dimostrazione grafica dei subalterni

Scala 1 : 500

**Elaborato planimetrico**  
**planimetria piano strada**

VIA RAVASICCHIO

Edificio A

VIALE CANEPA

terrapieno

**BOX 51**

Piano terra



**BOX N.51 sito presso il fabbricato di V.le Canepa 51r - Genova**  
**Box posto al Piano Terra di MQ.14.68 Stato: Occupato**

**ELABORATO PLANIMETRICO**

Compilato da:  
Juvara Arnoldo

Iscritto all'albo:  
Geometri

Prov. Genova

N. 1263

**Agenzia del Territorio**  
**CATASTO FABBRICATI**  
Ufficio Provinciale di  
Genova

Comune di Genova - Pegli/voltri

Sezione: SEP

Foglio: 56

Particella: 114

Protocollo n.

del

Tipo Mappale n. 275544

del 03/08/2009

Dimostrazione grafica dei subalterni

Scala 1 : 500

**Elaborato planimetrico**  
**planimetria piano strada**

VIA RAVASICCHIO

Edificio A

VIALE CANEPA

terrapieno

**BOX 52**

Piano terra



**BOX N.52 sito presso il fabbricato di V.le Canepa 51r - Genova**  
**Box posto al Piano Terra di MQ.14.73 Stato: Libero**

**ELABORATO PLANIMETRICO**

Compilato da:  
Juvara Arnoldo

Iscritto all'albo:  
Geometri

Prov. Genova

N. 1263

**Agenzia del Territorio**  
**CATASTO FABBRICATI**  
Ufficio Provinciale di  
Genova

Comune di Genova - Pegli/voltri

Sezione: SEP Foglio: 56

Particella: 114

Protocollo n.

del

Tipo Mappale n. 275544

del 03/08/2009

Dimostrazione grafica dei subalterni

Scala 1 : 500

**Elaborato planimetrico**  
**planimetria piano strada**

VIA RAVASICCHIO

Edificio A

VIALE CANEPA

terrapieno

**BOX 53**

Piano terra



**BOX N.53 sito presso il fabbricato di V.le Canepa 51r - Genova**  
**Box posto al Piano Terra di MQ.14.85 Stato: Occupato**

**ELABORATO PLANIMETRICO**

Compilato da:  
Juvara Arnoldo  
Iscritto all'albo:  
Geometri  
Prov. Genova N. 1263

Agenzia del Territorio  
**CATASTO FABBRICATI**  
Ufficio Provinciale di  
Genova

Comune di Genova - Pegli/voltri  
Sezione: SEP Foglio: 56 Particella: 114

Protocollo n. del  
Tipo Mappale n. 275544 del 03/08/2009

Dimostrazione grafica dei subalterni

Scala 1 : 500

**Elaborato planimetrico  
planimetria piano strada**

VIA RAVASICCHIO

Edificio A

**BOX 59**

VIALE CANEPA

terrapieno

Piano terra



**BOX N.59 sito presso il fabbricato di V.le Canepa 51r - Genova**  
**Box posto al Piano Terra di MQ.19.26 Stato: Occupato**

**ELABORATO PLANIMETRICO**

Compilato da:  
Juvara Arnoldo

Iscritto all'albo:  
Geometri

Prov. Genova

N. 1263

Agenzia del Territorio  
**CATASTO FABBRICATI**  
Ufficio Provinciale di  
Genova

Comune di Genova - Pegli/voltri

Sezione: SEP Foglio: 56

Particella: 114

Protocollo n.

del

Tipo Mappale n. 275544

del 03/08/2009

Dimostrazione grafica dei subalterni

Scala 1 : 500

**Elaborato planimetrico  
planimetria piano strada**

VIA RAVASICCHIO

Edificio A

**BOX 60**

VIALE CANEPA

terrapieno

Piano terra



**BOX N.60 sito presso il fabbricato di V.le Canepa 51r - Genova**  
**Box posto al Piano Terra di MQ.23.87 Stato: Occupato**

**ELABORATO PLANIMETRICO**

Compilato da:  
Juvara Arnoldo  
Iscritto all'albo:  
Geometri  
Prov. Genova N. 1263

**Agenzia del Territorio**  
**CATASTO FABBRICATI**  
Ufficio Provinciale di  
Genova

Comune di Genova - Pegli/voltri  
Sezione: SEP Foglio: 56 Particella: 114

Protocollo n. del  
Tipo Mappale n. 275544 del 03/08/2009

Dimostrazione grafica dei subalterni

Scala 1 : 500

**Elaborato planimetrico**  
**planimetria piano strada**

VIA RAVASICCHIO

Edificio A

VIALE CANEPA

BOX 61

terrapieno

Piano terra



**BOX N.61 sito presso il fabbricato di V.le Canepa 51r - Genova**  
**Box posto al Piano Terra di MQ.13 Stato: Occupato**

**ELABORATO PLANIMETRICO**

Compilato da:  
Juvara Arnoldo

Iscritto all'albo:  
Geometri

Prov. Genova

N. 1263

**Agenzia del Territorio**  
**CATASTO FABBRICATI**  
Ufficio Provinciale di  
Genova

Comune di Genova - Pegli/voltri

Sezione: SEP Foglio: 56

Particella: 114

Protocollo n.

del

Tipo Mappale n. 275544

del 03/08/2009

Dimostrazione grafica dei subalterni

Scala 1 : 500

**Elaborato planimetrico**  
**planimetria piano strada**

VIA RAVASICCHIO


Edificio A

VIALE CANEPA

BOX 62

terrapieno

Piano terra

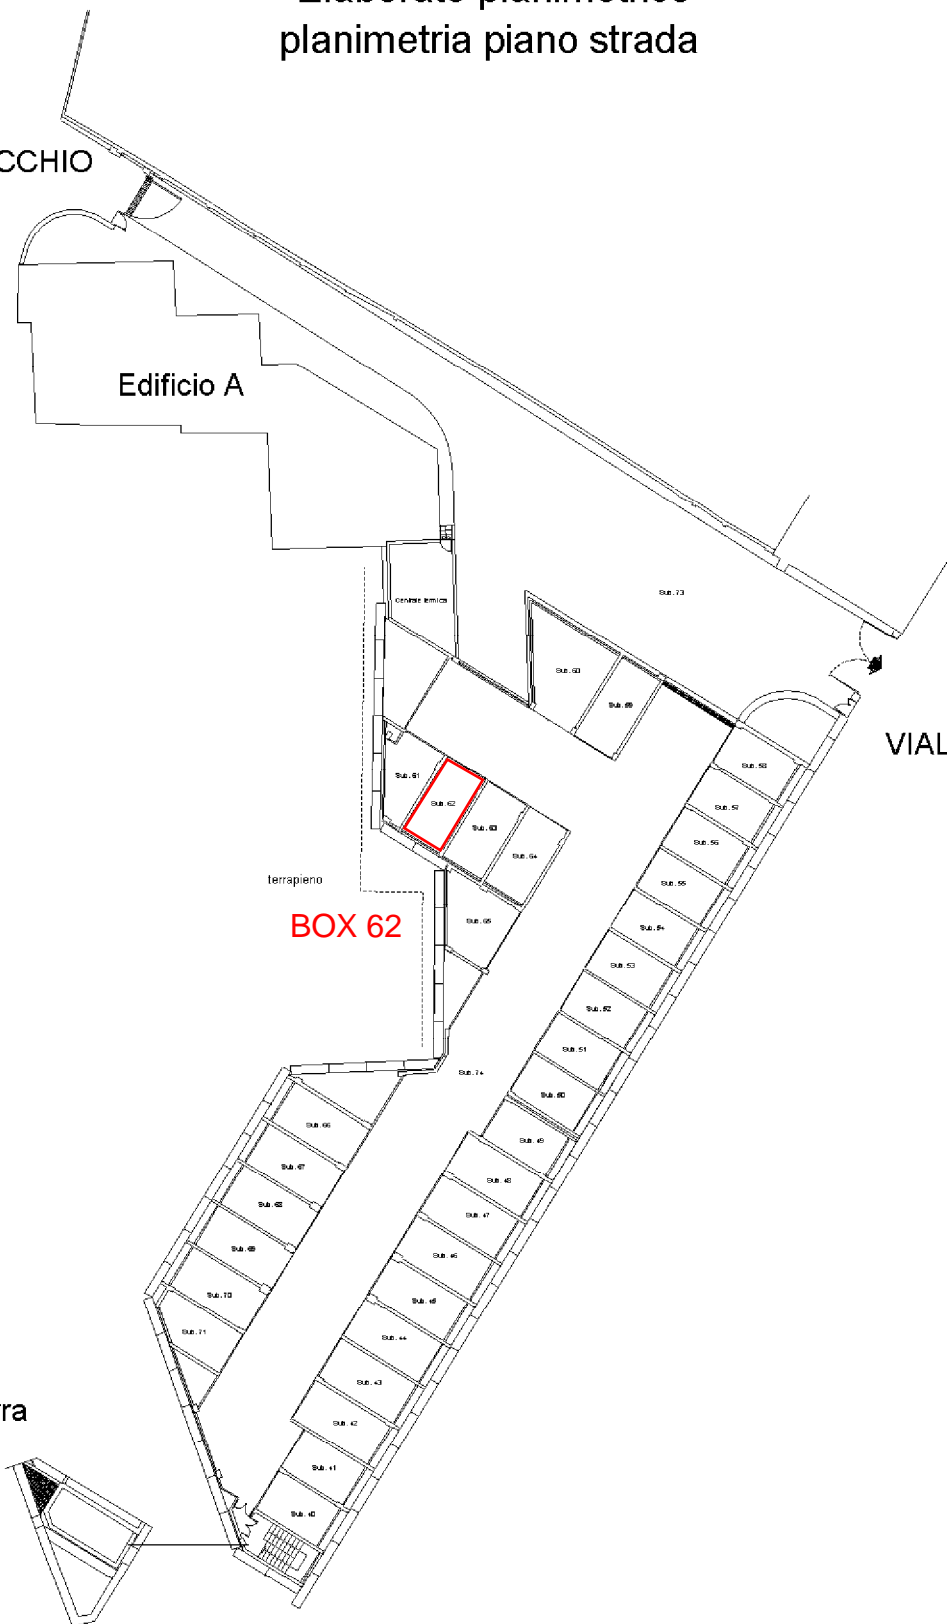

**BOX N.62 sito presso il fabbricato di V.le Canepa 51r - Genova**  
**Box posto al Piano Terra di MQ.16.34 Stato: Occupato**



**ELABORATO PLANIMETRICO**

Compilato da:  
Juvara Arnoldo

Iscritto all'albo:  
Geometri

Prov. Genova N. 1263

**Agenzia del Territorio**  
**CATASTO FABBRICATI**  
Ufficio Provinciale di  
Genova

Comune di Genova - Pegli/voltri

Sezione: SEP Foglio: 56 Particella: 114

Protocollo n. del

Tipo Mappale n. 275544 del 03/08/2009

Dimostrazione grafica dei subalterni

Scala 1 : 500

**Elaborato planimetrico**  
**planimetria piano strada**

VIA RAVASICCHIO

Edificio A

VIALE CANEPA

**BOX 63**

terrapieno

Piano terra



**BOX N.63 sito presso il fabbricato di V.le Canepa 51r - Genova**  
**Box posto al Piano Terra di MQ.18.70 Stato: Occupato**

**ELABORATO PLANIMETRICO**

Compilato da:  
Juvara Arnoldo

Iscritto all'albo:  
Geometri

Prov. Genova

N. 1263

**Agenzia del Territorio**  
**CATASTO FABBRICATI**  
Ufficio Provinciale di  
**Genova**

Comune di Genova - Pegli/voltri

Sezione: SEP

Foglio: 56

Particella: 114

Protocollo n.

del

Tipo Mappale n. 275544

del 03/08/2009

Dimostrazione grafica dei subalterni

Scala 1 : 500

**Elaborato planimetrico**  
**planimetria piano strada**


VIA RAVASICCHIO

Edificio A

VIALE CANEPA

BOX 64

Piano terra

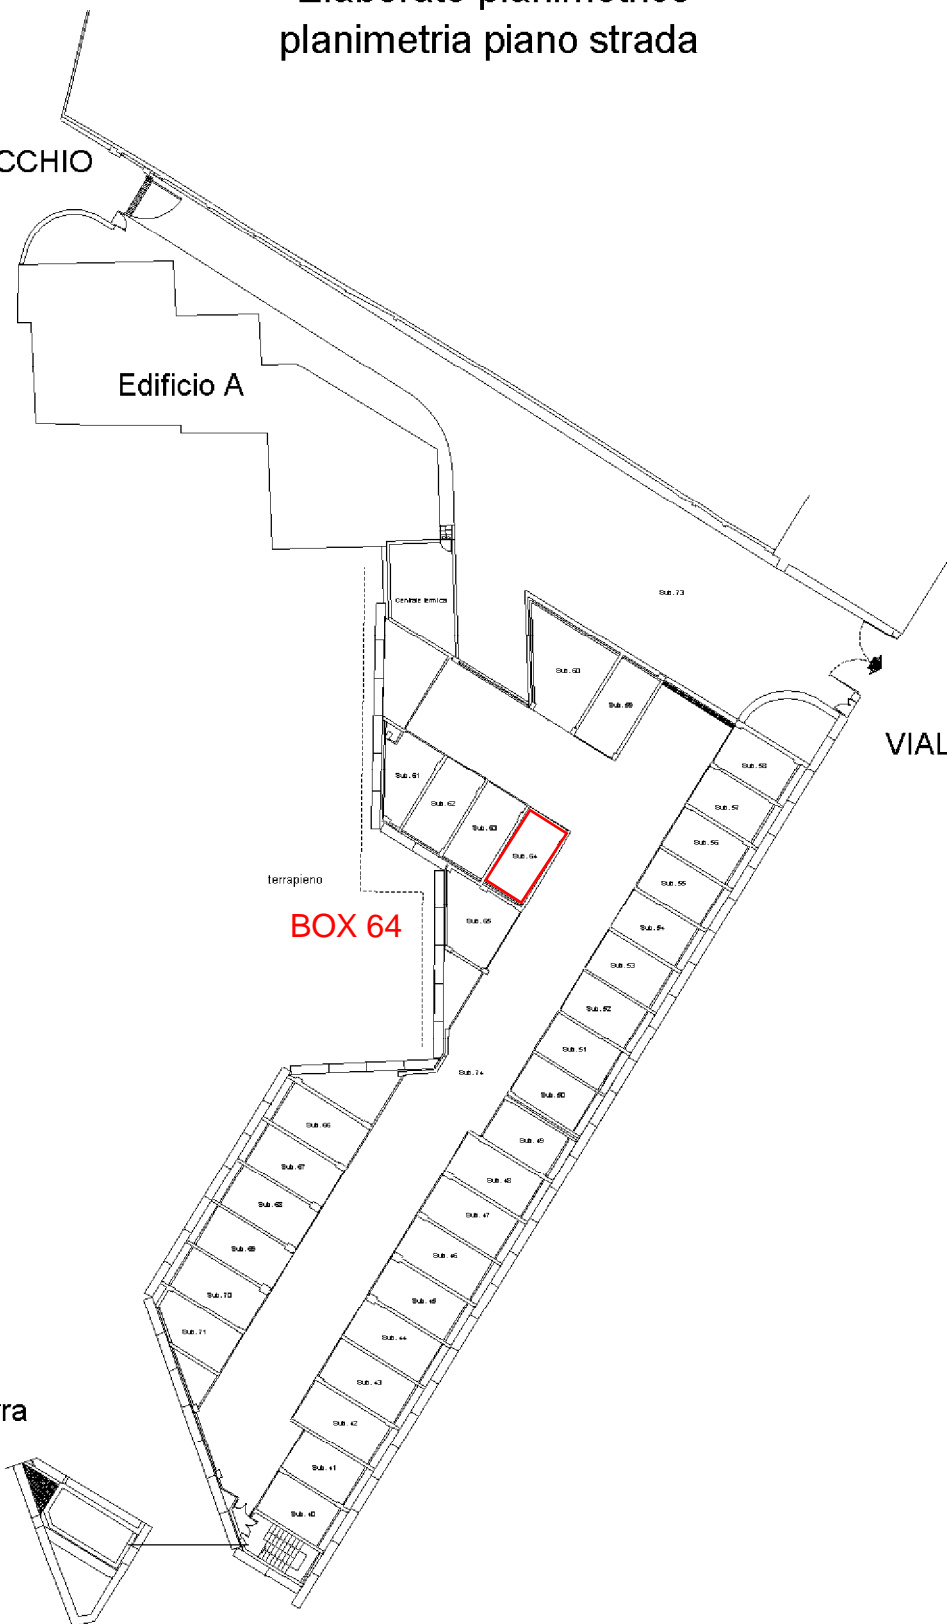

**BOX N.64 sito presso il fabbricato di V.le Canepa 51r - Genova**  
**Box posto al Piano Terra di MQ.18.90 Stato: Occupato**

**ELABORATO PLANIMETRICO**

Compilato da:  
Juvara Arnoldo

Iscritto all'albo:  
Geometri

Prov. Genova

N. 1263

**Agenzia del Territorio  
CATASTO FABBRICATI  
Ufficio Provinciale di  
Genova**

Comune di Genova - Pegli/voltri

Sezione: SEP Foglio: 56

Particella: 114

Protocollo n.

del

Tipo Mappale n. 275544

del 03/08/2009

Dimostrazione grafica dei subalterni

Scala 1 : 500

**Elaborato planimetrico  
planimetria piano strada**

VIA RAVASICCHIO

Edificio A

VIALE CANEPA

**BOX 65**

terrapieno

Piano terra



N

**BOX N.65 sito presso il fabbricato di V.le Canepa 51r - Genova**

**Box posto al Piano Terra di MQ.18.88 Stato: Occupato**