

MODELLO UNICO INFORMATICO DI AGGIORNAMENTO DEGLI ATTI CATASTALI
 ACCERTAMENTO DELLA PROPRIETA' IMMOBILIARE URBANA


mod. D1

| Quadro U Unita' Immobiliari | | | | | | | | | | | | | | |
|--------------------------------------|------------|------------|-----------------|----------|---------------------------|-----------------|------|------------|------------------------------|--------------------|--------------|-----------------|-------|----------------|
| Riferimenti Catastali | | | | | Utilita' Comuni Censibili | | | | Dati di Classamento Proposti | | | | | |
| N. Part. spec. Indirizzo | Oper. Sez. | Foglio | Particella Sub. | Op. Sez. | Foglio | Particella Sub. | Z.C. | Cat. Piano | Cl. Cons. | Superf. cat. Scala | cat. Interno | Rendita € Lotto | 1N/2N | Plan. Edificio |
| 55 | C | SEP | 56 | 114 | 55 | | 002 | C/6 T | 2 | 15 | 16 | 104,58 | SI | SI |
| viale carlo canepa 21 | | | | | | | | | | | | | | |
| 56 | C | SEP | 56 | 114 | 56 | | 002 | C/6 T | 2 | 15 | 16 | 104,58 | SI | SI |
| viale carlo canepa 21 | | | | | | | | | | | | | | |
| 57 | C | SEP | 56 | 114 | 57 | | 002 | C/6 T | 2 | 15 | 16 | 104,58 | SI | SI |
| viale carlo canepa 21 | | | | | | | | | | | | | | |
| 58 | C | SEP | 56 | 114 | 58 | | 002 | C/6 T | 2 | 15 | 17 | 104,58 | SI | SI |
| viale carlo canepa 21 | | | | | | | | | | | | | | |
| 59 | C | SEP | 56 | 114 | 59 | | 002 | C/6 T | 2 | 18 | 20 | 125,50 | SI | SI |
| viale carlo canepa 21 | | | | | | | | | | | | | | |
| 60 | C | SEP | 56 | 114 | 60 | | 002 | C/6 T | 2 | 29 | 33 | 202,19 | SI | SI |
| viale carlo canepa 21 | | | | | | | | | | | | | | |
| 61 | C | SEP | 56 | 114 | 61 | | 002 | C/6 T | 2 | 15 | 17 | 104,58 | SI | SI |
| viale carlo canepa 21 | | | | | | | | | | | | | | |
| 62 | C | SEP | 56 | 114 | 62 | | 002 | C/6 T | 2 | 17 | 19 | 118,53 | SI | SI |
| viale carlo canepa 21 | | | | | | | | | | | | | | |
| 63 | C | SEP | 56 | 114 | 63 | | 002 | C/6 T | 2 | 17 | 19 | 118,53 | SI | SI |
| viale carlo canepa 21 | | | | | | | | | | | | | | |
| 64 | C | SEP | 56 | 114 | 64 | | 002 | C/6 T | 2 | 17 | 19 | 118,53 | SI | SI |
| viale carlo canepa 21 | | | | | | | | | | | | | | |
| 65 | C | SEP | 56 | 114 | 65 | | 002 | C/6 T | 2 | 20 | 22 | 139,44 | SI | SI |
| viale carlo canepa 21 | | | | | | | | | | | | | | |
| 66 | C | SEP | 56 | 114 | 66 | | 002 | C/6 T | 2 | 17 | 19 | 118,53 | SI | SI |
| viale carlo canepa 21 | | | | | | | | | | | | | | |
| 67 | C | SEP | 56 | 114 | 67 | | 002 | C/6 T | 2 | 17 | 19 | 118,53 | SI | SI |
| viale carlo canepa 21 | | | | | | | | | | | | | | |
| 68 | C | SEP | 56 | 114 | 68 | | 002 | C/6 T | 2 | 17 | 19 | 118,53 | SI | SI |
| viale carlo canepa 21 | | | | | | | | | | | | | | |
| 69 | C | SEP | 56 | 114 | 69 | | 002 | C/6 T | 2 | 17 | 19 | 118,53 | SI | SI |
| viale carlo canepa 21 | | | | | | | | | | | | | | |
| 70 | C | SEP | 56 | 114 | 70 | | 002 | C/6 T | 2 | 17 | 19 | 118,53 | SI | SI |
| viale carlo canepa 21 | | | | | | | | | | | | | | |
| 71 | C | SEP | 56 | 114 | 71 | | 002 | C/6 T | 2 | 15 | 17 | 104,58 | SI | SI |
| viale carlo canepa 21 | | | | | | | | | | | | | | |
| Quadro D Beni Comuni non Censibili | | | | | | | | | | | | | | |
| Sez. | Foglio | Particella | Sub. | Piano | | | | | | | | | | |
| SEP | 56 | 114 | 72 | S1 | | | | | | | | | | |
| SEP | 56 | 114 | 73 | T | | | | | | | | | | |
| SEP | 56 | 114 | 74 | T | | | | | | | | | | |

MODELLO UNICO INFORMATICO DI AGGIORNAMENTO DEGLI ATTI CATASTALI
 ACCERTAMENTO DELLA PROPRIETA' IMMOBILIARE URBANA

mod. D1

| Quadro U Unità Immobiliari | | | | | | | | | | | | | | | |
|------------------------------|-------|------|--------|-----------------|--------------------------|------|--------|-----------------|------------------------------|------------|-----|-------------|----------------------|-----------------------|----------------|
| Riferimenti Catastali | | | | | Utilità Comuni Censibili | | | | Dati di Classamento Proposti | | | | | | |
| N. Part. spec. Indirizzo | Oper. | Sez. | Foglio | Particella Sub. | Op. | Sez. | Foglio | Particella Sub. | Z.C. | Cat. Piano | Cl. | Cons. Scala | Superf. cat. Interno | Rendita € 1N/2N Lotto | Plan. Edificio |
| 35 | C | SEP | 56 | 114 35 | | | | | 002 | C/6 S1 | 2 | 17 | 20 35 | 118,53 | SI SI |
| 36 | C | SEP | 56 | 114 36 | | | | | 002 | C/6 S1 | 2 | 17 | 19 36 | 118,53 | SI SI |
| 37 | C | SEP | 56 | 114 37 | | | | | 002 | C/6 S1 | 2 | 17 | 19 37 | 118,53 | SI SI |
| 38 | C | SEP | 56 | 114 38 | | | | | 002 | C/6 S1 | 2 | 16 | 18 38 | 111,55 | SI SI |
| 39 | C | SEP | 56 | 114 39 | | | | | 002 | C/6 S1 | 2 | 25 | 28 39 | 174,30 | SI SI |
| 40 | C | SEP | 56 | 114 40 | | | | | 002 | C/6 T | 2 | 14 | 16 40 | 97,61 | SI SI |
| 41 | C | SEP | 56 | 114 41 | | | | | 002 | C/6 T | 2 | 14 | 16 41 | 97,61 | SI SI |
| 42 | C | SEP | 56 | 114 42 | | | | | 002 | C/6 T | 2 | 17 | 19 42 | 118,53 | SI SI |
| 43 | C | SEP | 56 | 114 43 | | | | | 002 | C/6 T | 2 | 17 | 19 43 | 118,53 | SI SI |
| 44 | C | SEP | 56 | 114 44 | | | | | 002 | C/6 T | 2 | 17 | 19 44 | 118,53 | SI SI |
| 45 | C | SEP | 56 | 114 45 | | | | | 002 | C/6 T | 2 | 17 | 19 45 | 118,53 | SI SI |
| 46 | C | SEP | 56 | 114 46 | | | | | 002 | C/6 T | 2 | 17 | 19 46 | 118,53 | SI SI |
| 47 | C | SEP | 56 | 114 47 | | | | | 002 | C/6 T | 2 | 17 | 19 47 | 118,53 | SI SI |
| 48 | C | SEP | 56 | 114 48 | | | | | 002 | C/6 T | 2 | 17 | 19 48 | 118,53 | SI SI |
| 49 | C | SEP | 56 | 114 49 | | | | | 002 | C/6 T | 2 | 15 | 17 49 | 104,58 | SI SI |
| 50 | C | SEP | 56 | 114 50 | | | | | 002 | C/6 T | 2 | 15 | 17 50 | 104,58 | SI SI |
| 51 | C | SEP | 56 | 114 51 | | | | | 002 | C/6 T | 2 | 15 | 16 51 | 104,58 | SI SI |
| 52 | C | SEP | 56 | 114 52 | | | | | 002 | C/6 T | 2 | 15 | 16 52 | 104,58 | SI SI |
| 53 | C | SEP | 56 | 114 53 | | | | | 002 | C/6 T | 2 | 15 | 16 53 | 104,58 | SI SI |
| 54 | C | SEP | 56 | 114 54 | | | | | 002 | C/6 T | 2 | 15 | 17 54 | 104,58 | SI SI |

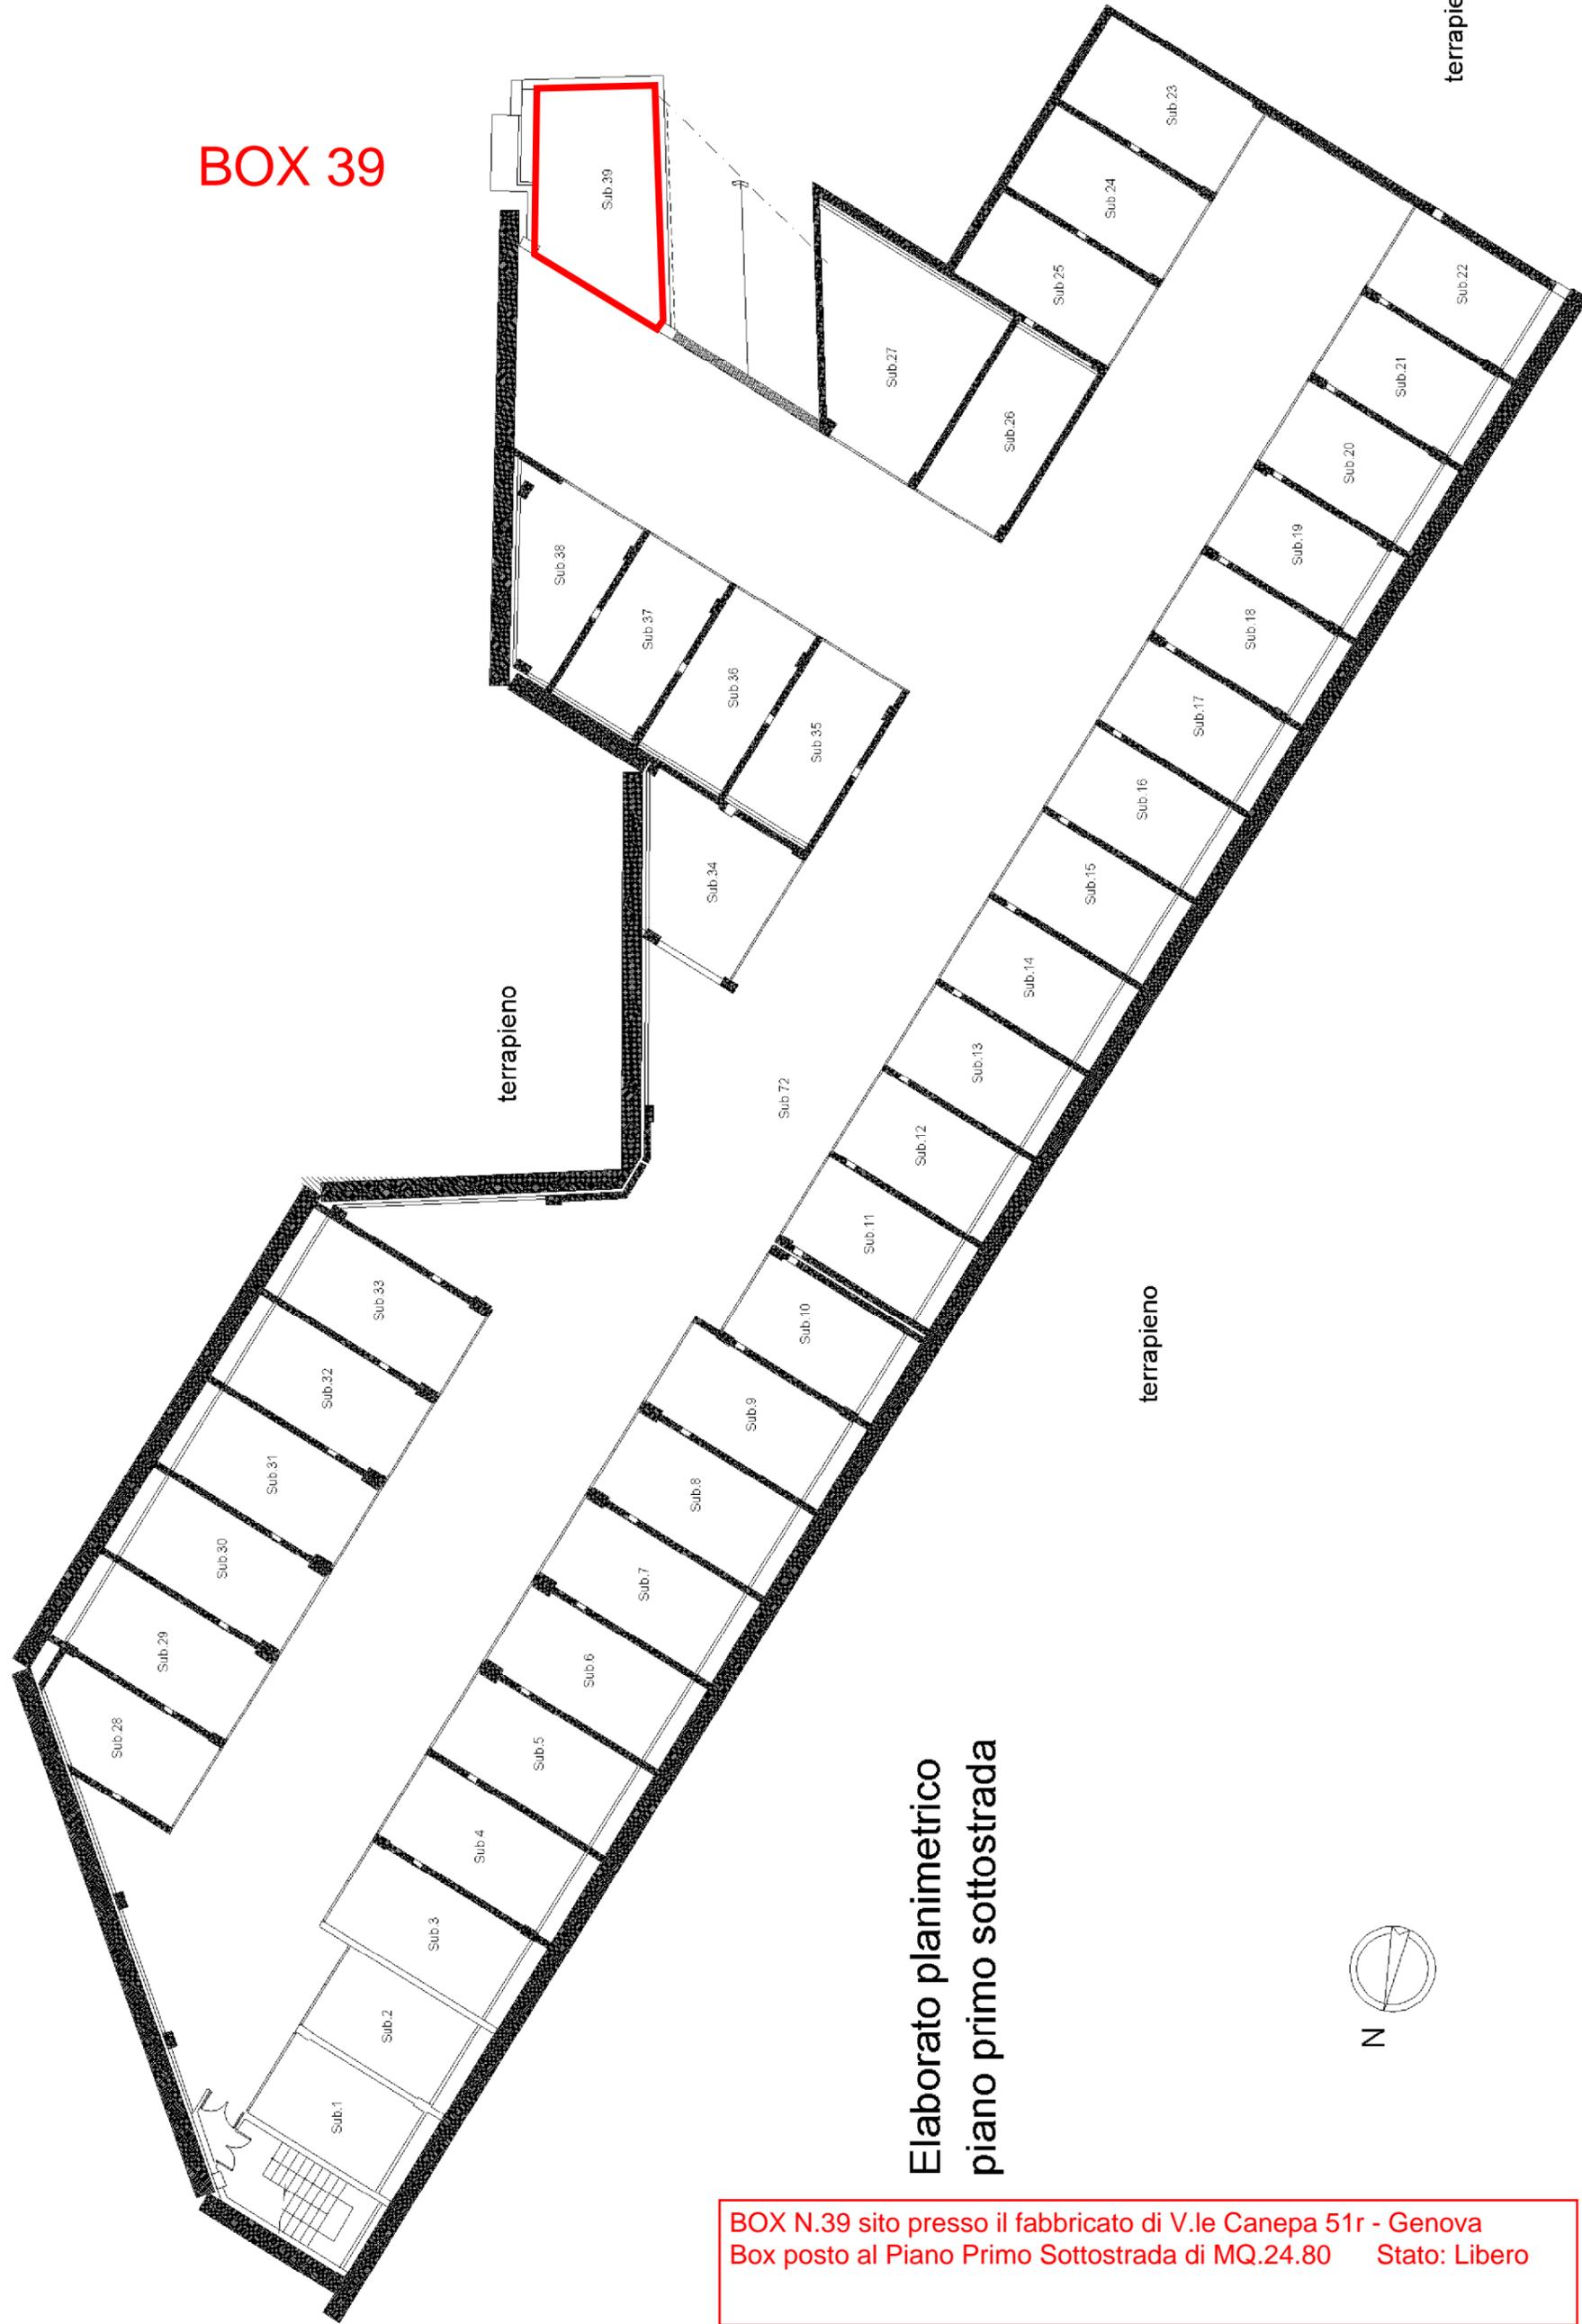

Elaborato planimetrico
piano primo sottostrada

BOX N.39 sito presso il fabbricato di V.le Canepa 51r - Genova
Box posto al Piano Primo Sottostrada di MQ.24.80 Stato: Libero

ELABORATO PLANIMETRICO

Compilato da:
Juvara Arnoldo

Iscritto all'albo:
Geometri

Prov. Genova

N. 1263

Agenzia del Territorio
CATASTO FABBRICATI
Ufficio Provinciale di
Genova

Comune di Genova - Pegli/voltri

Sezione: SEP Foglio: 56

Particella: 114

Protocollo n.

del

Tipo Mappale n. 275544

del 03/08/2009

Dimostrazione grafica dei subalterni

Scala 1 : 500

Elaborato planimetrico
planimetria piano strada

VIA RAVASICCHIO

Edificio A

VIALE CANEPA

terrapieno

BOX 50

Piano terra



BOX N.50 sito presso il fabbricato di V.le Canepa 51r - Genova
Box posto al Piano Terra di MQ.14.67 Stato: Occupato

ELABORATO PLANIMETRICO

Compilato da:
Juvara Arnoldo

Iscritto all'albo:
Geometri

Prov. Genova

N. 1263

Agenzia del Territorio
CATASTO FABBRICATI
Ufficio Provinciale di
Genova

Comune di Genova - Pegli/voltri

Sezione: SEP Foglio: 56

Particella: 114

Protocollo n.

del

Tipo Mappale n. 275544

del 03/08/2009

Dimostrazione grafica dei subalterni

Scala 1 : 500

Elaborato planimetrico
planimetria piano strada

VIA RAVASICCHIO


Edificio A

VIALE CANEPA

terrapieno

BOX 53

Piano terra

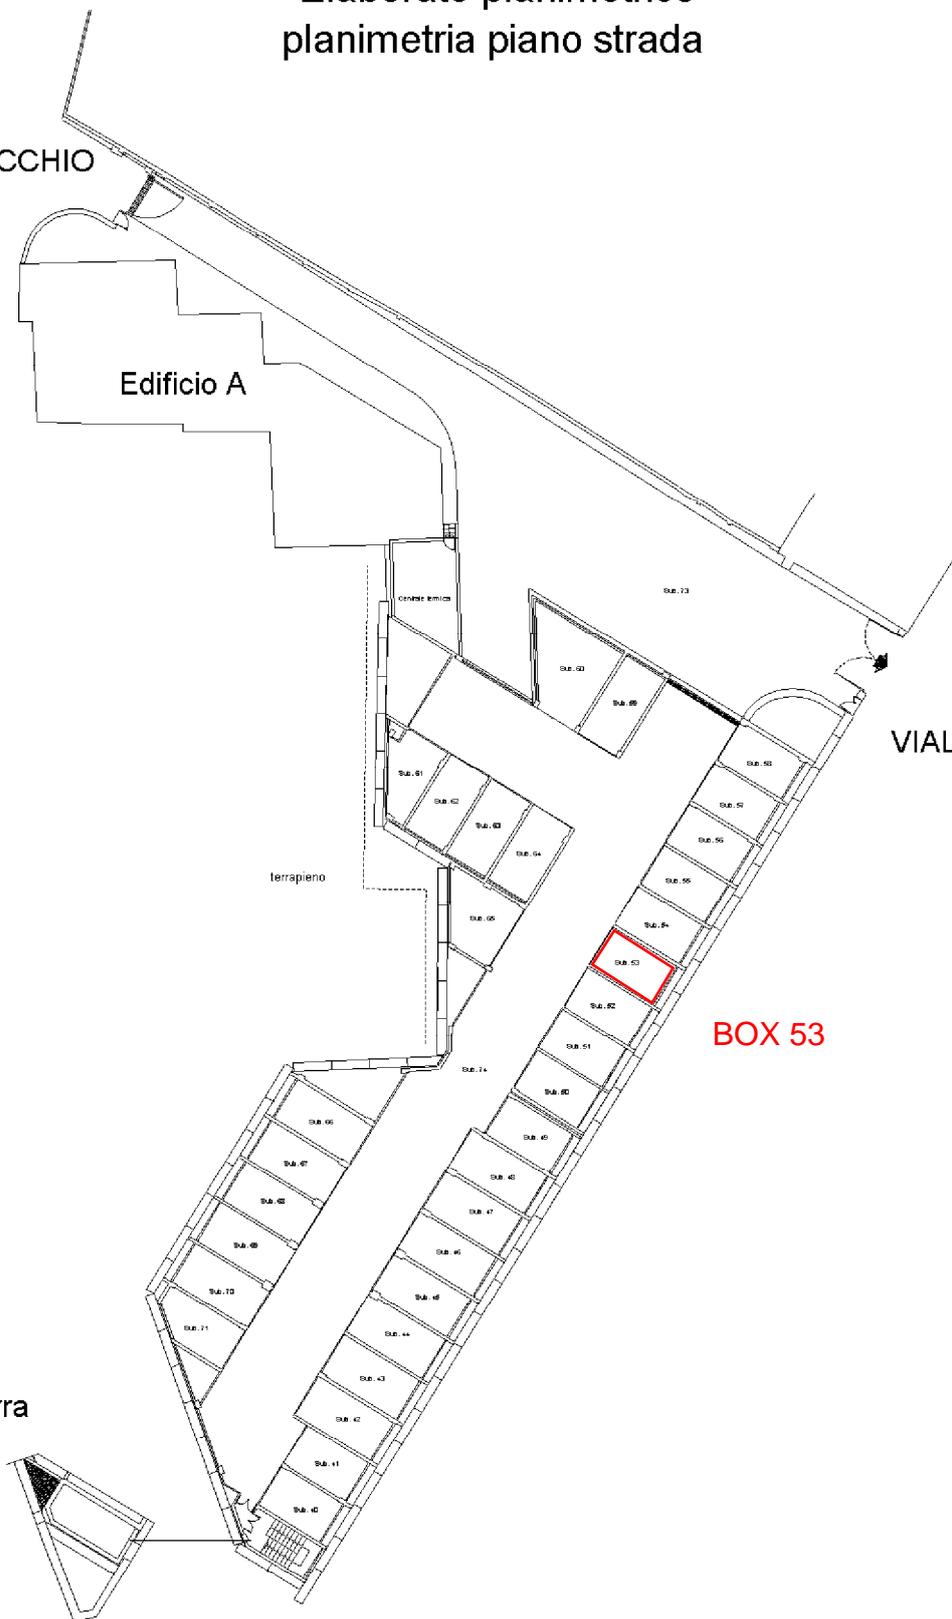

BOX N.53 sito presso il fabbricato di V.le Canepa 51r - Genova
Box posto al Piano Terra di MQ.14.85 Stato: Occupato

ELABORATO PLANIMETRICO

Compilato da:
Juvara Arnoldo
Iscritto all'albo:
Geometri
Prov. Genova N. 1263

**Agenzia del Territorio
CATASTO FABBRICATI
Ufficio Provinciale di
Genova**

Comune di Genova - Pegli/voltri
Sezione: SEP Foglio: 56 Particella: 114

Protocollo n. del
Tipo Mappale n. 275544 del 03/08/2009

Dimostrazione grafica dei subalterni

Scala 1 : 500

**Elaborato planimetrico
planimetria piano strada**

VIA RAVASICCHIO


Edificio A

VIALE CANEPA

BOX 61

terrapieno

Piano terra

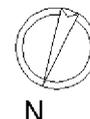

**BOX N.61 sito presso il fabbricato di V.le Canepa 51r - Genova
Box posto al Piano Terra di MQ.13 Stato: Occupato**

ELABORATO PLANIMETRICO

Compilato da:
Juvara Arnoldo

Iscritto all'albo:
Geometri

Prov. Genova

N. 1263

Agenzia del Territorio
CATASTO FABBRICATI
Ufficio Provinciale di
Genova

Comune di Genova - Pegli/voltri

Sezione: SEP

Foglio: 56

Particella: 114

Protocollo n.

del

Tipo Mappale n. 275544

del 03/08/2009

Dimostrazione grafica dei subalterni

Scala 1 : 500

Elaborato planimetrico
planimetria piano strada

VIA RAVASICCHIO

Edificio A

VIALE CANEPA

BOX 63

terrapieno

Piano terra



N

BOX N.63 sito presso il fabbricato di V.le Canepa 51r - Genova
Box posto al Piano Terra di MQ.18.70 Stato: Occupato

ELABORATO PLANIMETRICO

Compilato da:
Juvara Arnoldo

Iscritto all'albo:
Geometri

Prov. Genova

N. 1263

Agenzia del Territorio
CATASTO FABBRICATI
Ufficio Provinciale di
Genova

Comune di Genova - Pegli/voltri

Sezione: SEP Foglio: 56

Particella: 114

Protocollo n.

del

Tipo Mappale n. 275544

del 03/08/2009

Dimostrazione grafica dei subalterni

Scala 1 : 500

Elaborato planimetrico
planimetria piano strada

VIA RAVASICCHIO


Edificio A

VIALE CANEPA

BOX 65

terrapieno

Piano terra

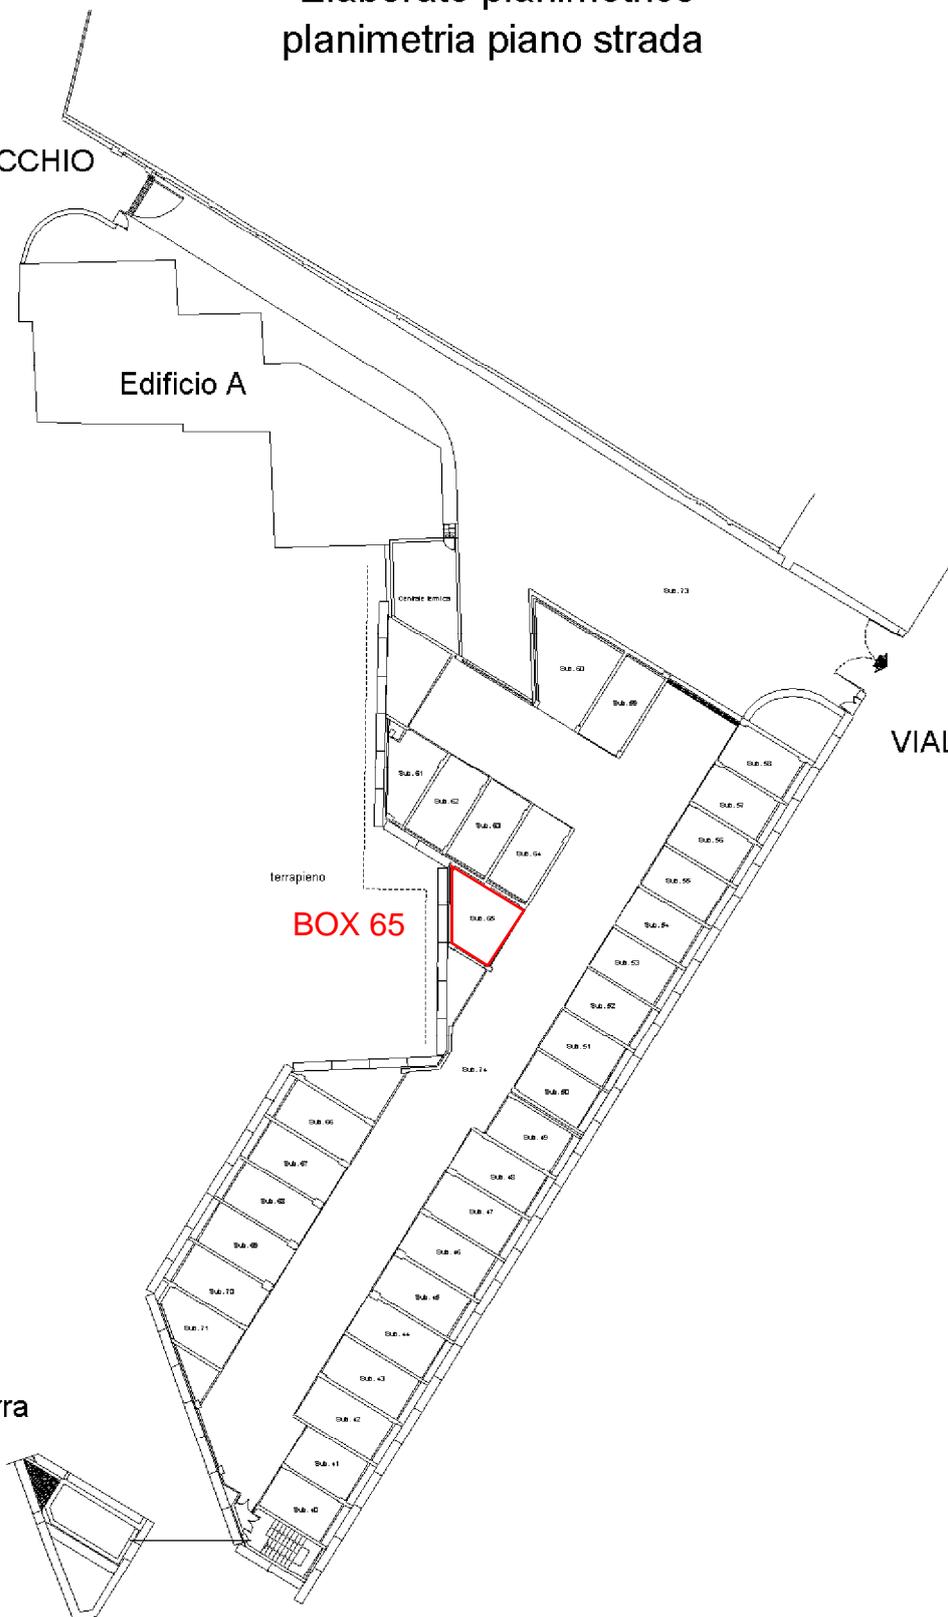

BOX N.65 sito presso il fabbricato di V.le Canepa 51r - Genova
Box posto al Piano Terra di MQ.18.88 Stato: Occupato