



Compilata da:
 Ferrero Claudio
 Iscritto all'albo:
 Geometri
 Prov. Genova


Identificativi Catastali:
 Sezione: COR
 Foglio: 78
 Particella: 1063
 Subalterno:

del
 Dichiarazione protocollo n.
 Planimetria di u.i.u. in Comune di Genova - Pegli/Voltri
 Via Coronata
 civ. 100-90R

Agenzia del Territorio
CATASTO FABBRICATI
 Ufficio provinciale di
 Genova

Scada n. 1
 Scala 1: 500

PIANO TERRENO

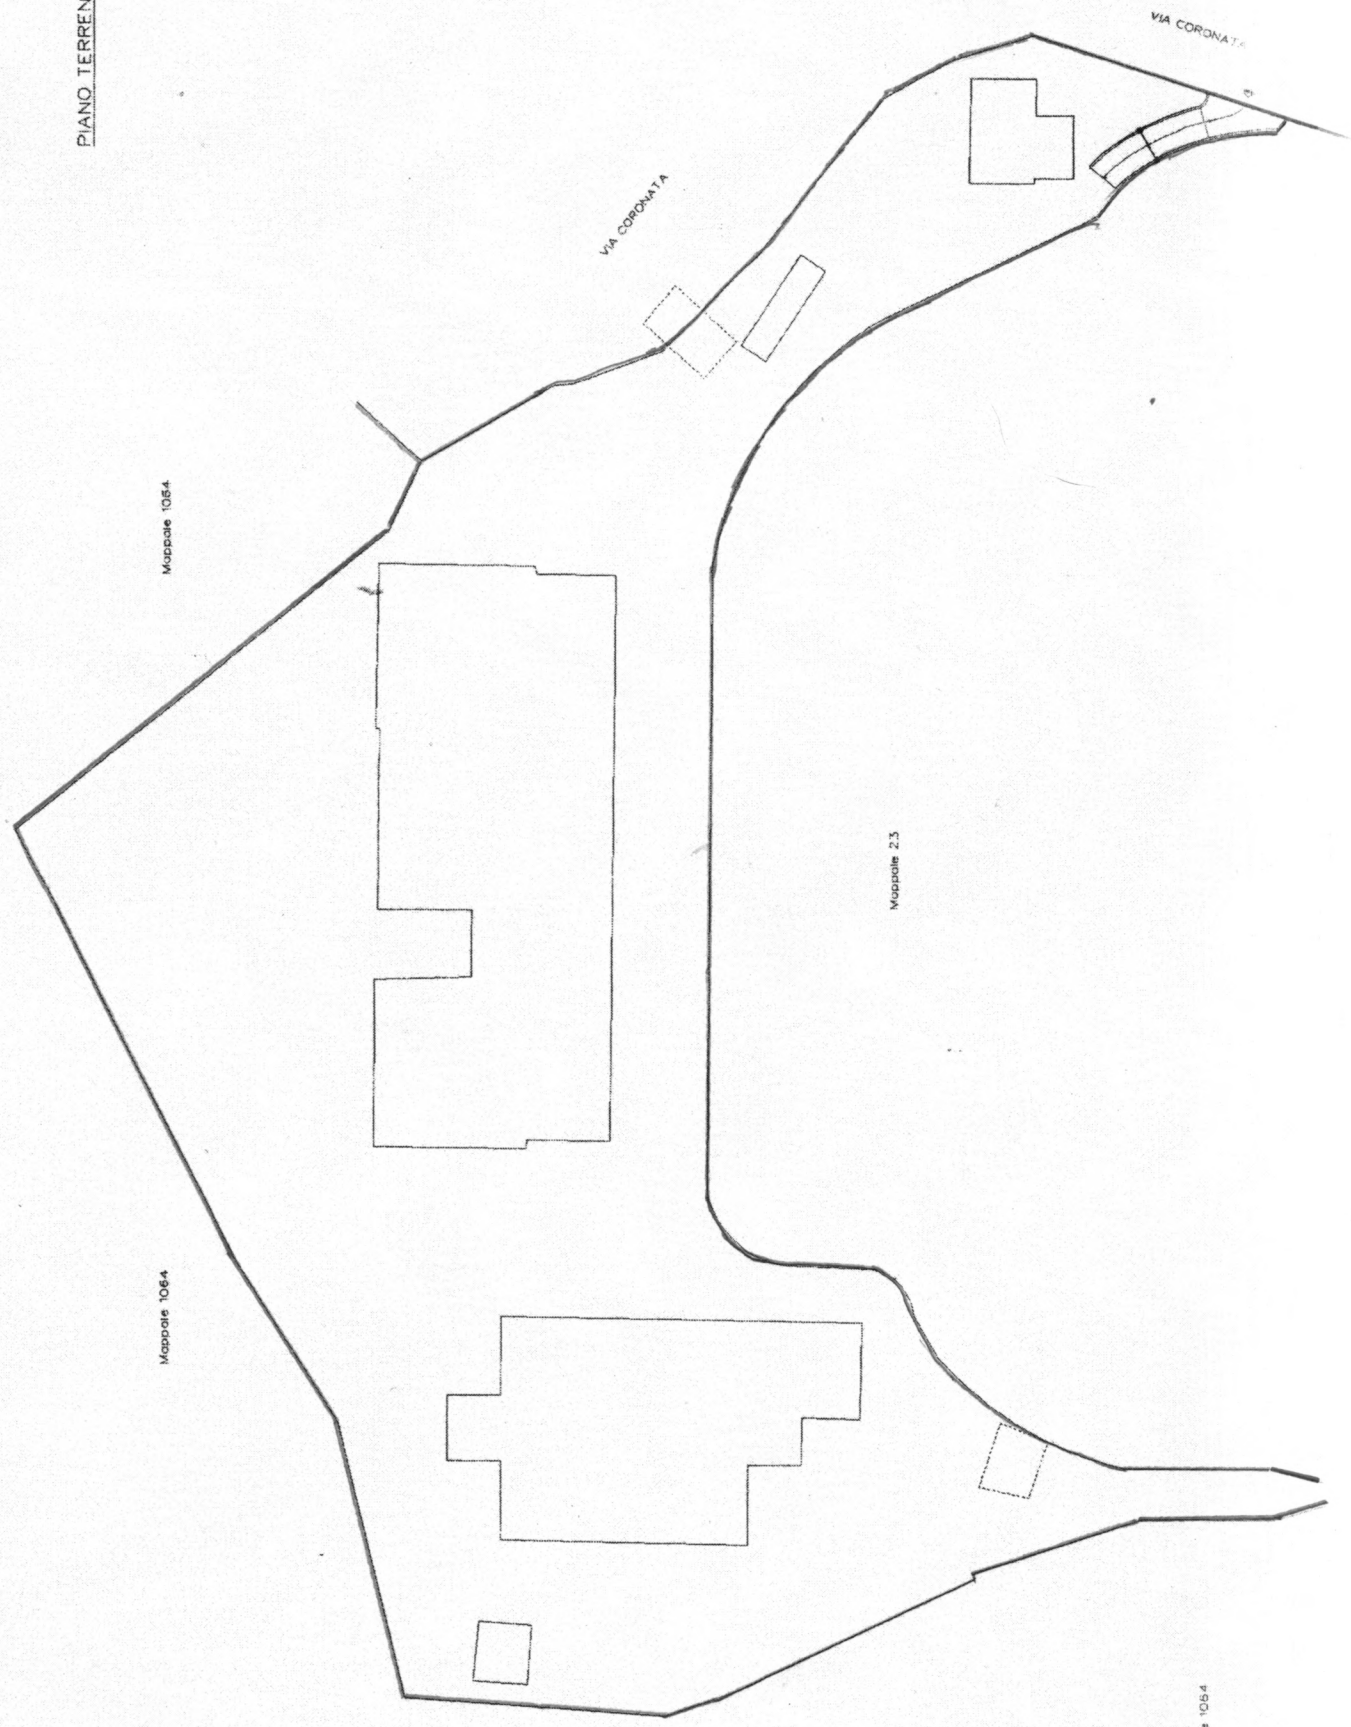

Mappale 1064

Mappale 23

Mappale 1064

Mappale 1064