

CATASTO FABBRICATI
Ufficio Provinciale di
Genova

Via Coronata

civ. 100-90R

Identificativi Catastali:

Sezione: COR

Foglio: 78

Particella: 1063

Subalterno:

Compilata da:
Ferrero Claudio

Iscritto all'albo:
Geometri


Prov. Genova




Scheda n. 3

Scala 1:500


PIANO SOTTOSTRADA

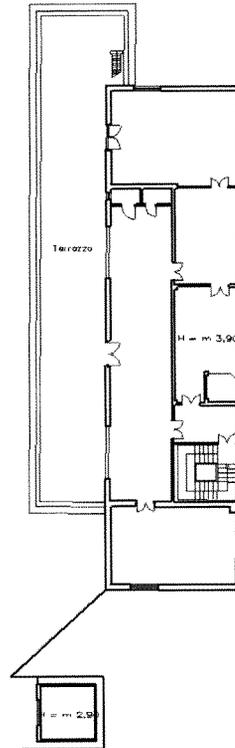

PIANO TERRENO

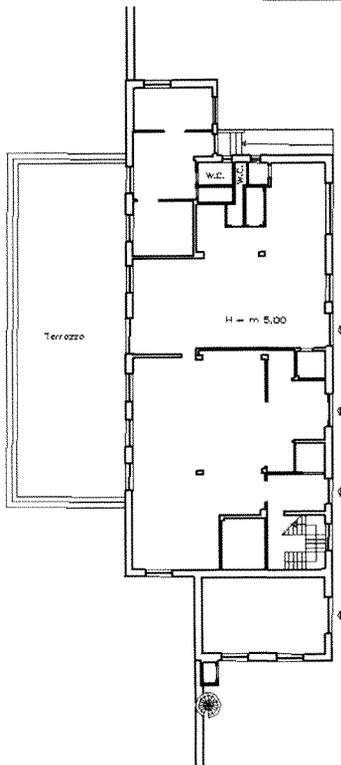

PIANO PRIMO

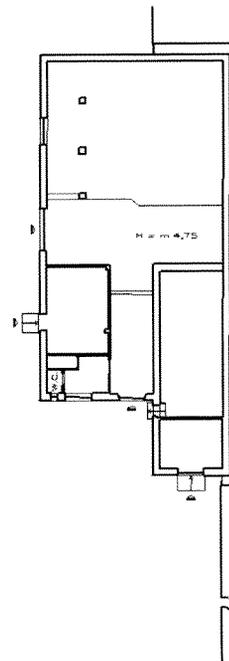

CATASTO FABBRICATI
Ufficio Provinciale di
Genova

Via Coronata

civ. 100-90K

Identificativi Catastali:

Sezione: COR

Foglio: 78


Particella: 1063

Subalterno:

Compilata da:
Ferrero Claudio

Iscritto all'albo:
Geometri

Prov. Genova

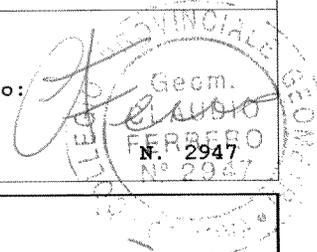

Scheda n. 4

Scala 1:500



PIANO TERRENO

